

Gemeinde Aesch

Bauprojekt

Wasserleitung Ettingerstrasse
Schürhof - Schürfeld

Berstlining / Pilotbohrung

Masstab 1:500

Plan Nr. 081.04.0958 - 2/A
21. Oktober 2016

Erstellt: FHO, Geprüft: NHU, Freigabe: HKO
R:\08104\0958\CAD\1_2_A_Situation_500.2d

Sutter Ingenieur- und Planungsbüro AG | Tel. 441 (0)61 935 10 20 | info@sutter-ag.ch | www.sutter-ag.ch
Standorte BL ▶ Arboldswil - Liestal - Reinach | Standort SO ▶ Nunningen

Legende:

Neue Anlagen:

-  Wasserleitung mit Hydrant / Schieber
-  Aufzuhebende best. Wasserleitung
-  Baugrube


Bestehende Anlagen:

-  Wasserleitung
-  Kanalisation
-  Elektrakabel
-  Swisscomkabel

Für Aufgrabungen sind auch die Werkpläne der einzelnen Werke zu konsultieren.
Die Leitungen wurden vorwiegend ab Aufnahmen der Werke eingetragen.
Für genaue Lage und Vollständigkeit wird keine Garantie übernommen.

Neue Wasserleitung

- Hauptleitung
PE 180/147.2mm L= 284.50m
PE 160/130.8mm L= 68.50m
- Hausanschlüsse
PE 40/32.6mm
L= 16.80m
- Hydrantenanschlüsse
PE 125/102.2mm
L= 6.25m

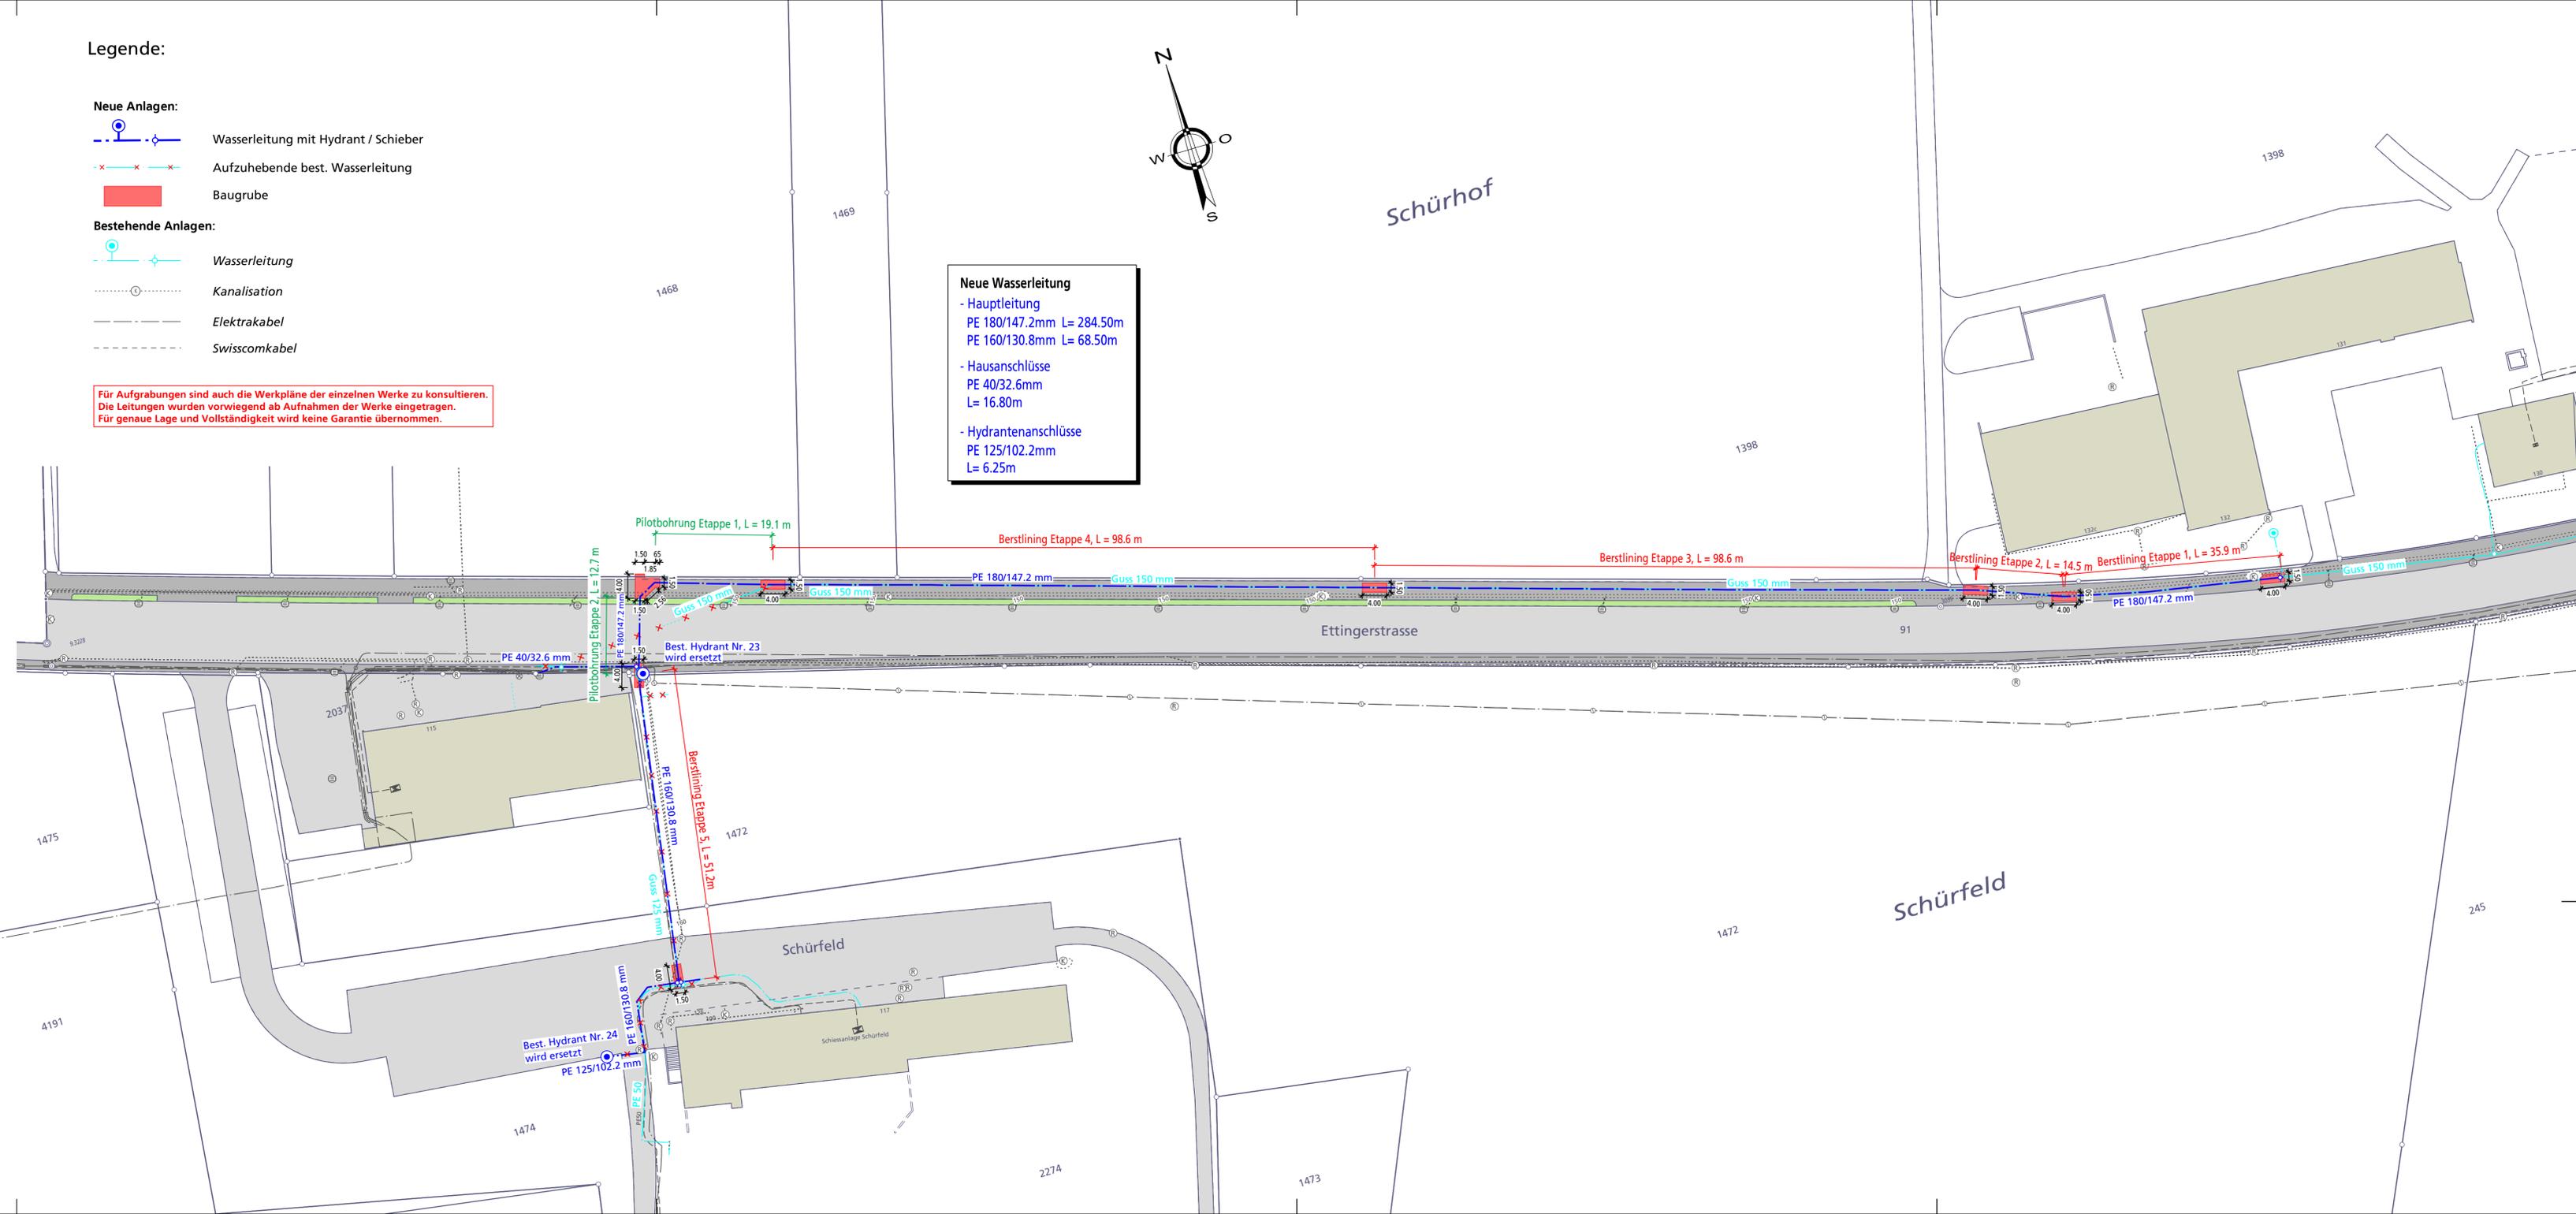

Schürhof

Schürfeld

Ettingerstrasse

Schürfeld

Schliesanlage Schürfeld