sutter
Beraten. Planen. Bauen.

Situation

Gemeinde Aesch

Bauprojekt

Ersatz Wasserleitung Baselweg

Wasserversorgung
TV - Leitung
Leerrohr Gemeinde

Massstab 1:200

Plan Nr. 081.06.0306 - 1/A
17. März 2016

Erstellt: SAR; Geprüft: NHU; Freigabe: HKO
R:\081\060306\CAD\Ausführungsprojekt\1_A_Sit_200.2d

Sutter Ingenieur- und Planungsbüro AG | Tel. +41 (0)61 935 10 20 | info@sutter-ag.ch | www.sutter-ag.ch
Standorte BL > Arboldswil - Liestal - Reinach | Standort SO > Nunningen

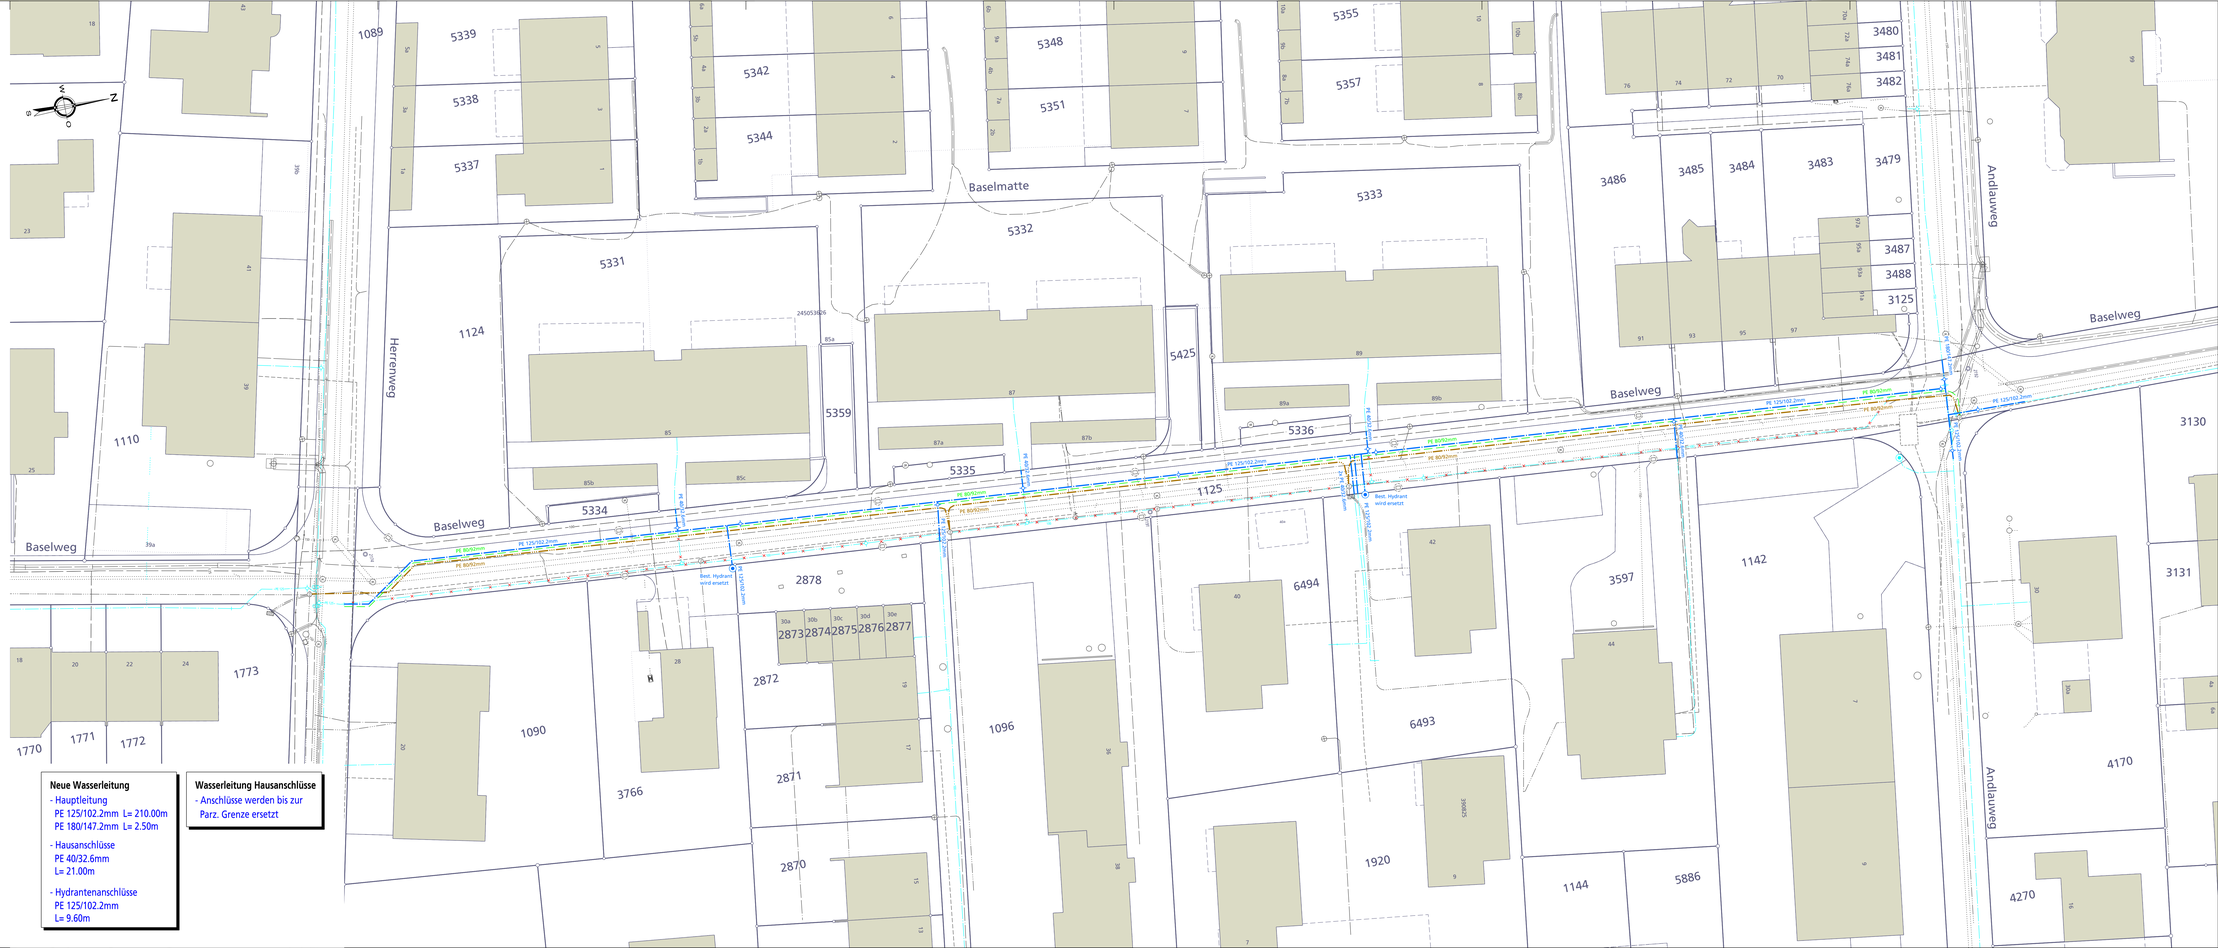

Legende:

Neue Anlagen:

- Wasserleitung mit Hydrant / Schieber
- Leerrohr Gemeinde
- TV - Leitung
- Aufzuhebende best. Wasserleitung

Bestehende Anlagen:

- *Wasserleitung*
- *Kanalisation*
- *Elektrokabel*
- *Fernsehkabel (Cablecom)*
- *Swisscomkabel*
- *TV*
- *Gas*

Für Aufgrabungen sind auch die Werkpläne der einzelnen Werke zu konsultieren.
Die Leitungen wurden vorwiegend ab Aufnahmen der Werke eingetragen.
Für genaue Lage und Vollständigkeit wird keine Garantie übernommen.

Neue Wasserleitung

- Hauptleitung
  PE 125/102.2mm L= 210.00m
  PE 180/147.2mm L= 2.50m
- Hausanschlüsse
  PE 40/32.6mm
  L= 21.00m
- Hydrantenanschlüsse
  PE 125/102.2mm
  L= 9.60m

Wasserleitung Hausanschlüsse

- Anschlüsse werden bis zur Parz. Grenze ersetzt