



Die bestehenden Werkleitungen in diesem Plan haben nur orientierenden Charakter. Bauherr und Projektverfasser tragen keine Verantwortung was Vollständigkeit und genaue Lage der Werkleitungen betrifft. Allein die Angaben der entsprechenden Werkleitungseigentümer sind massgebend.

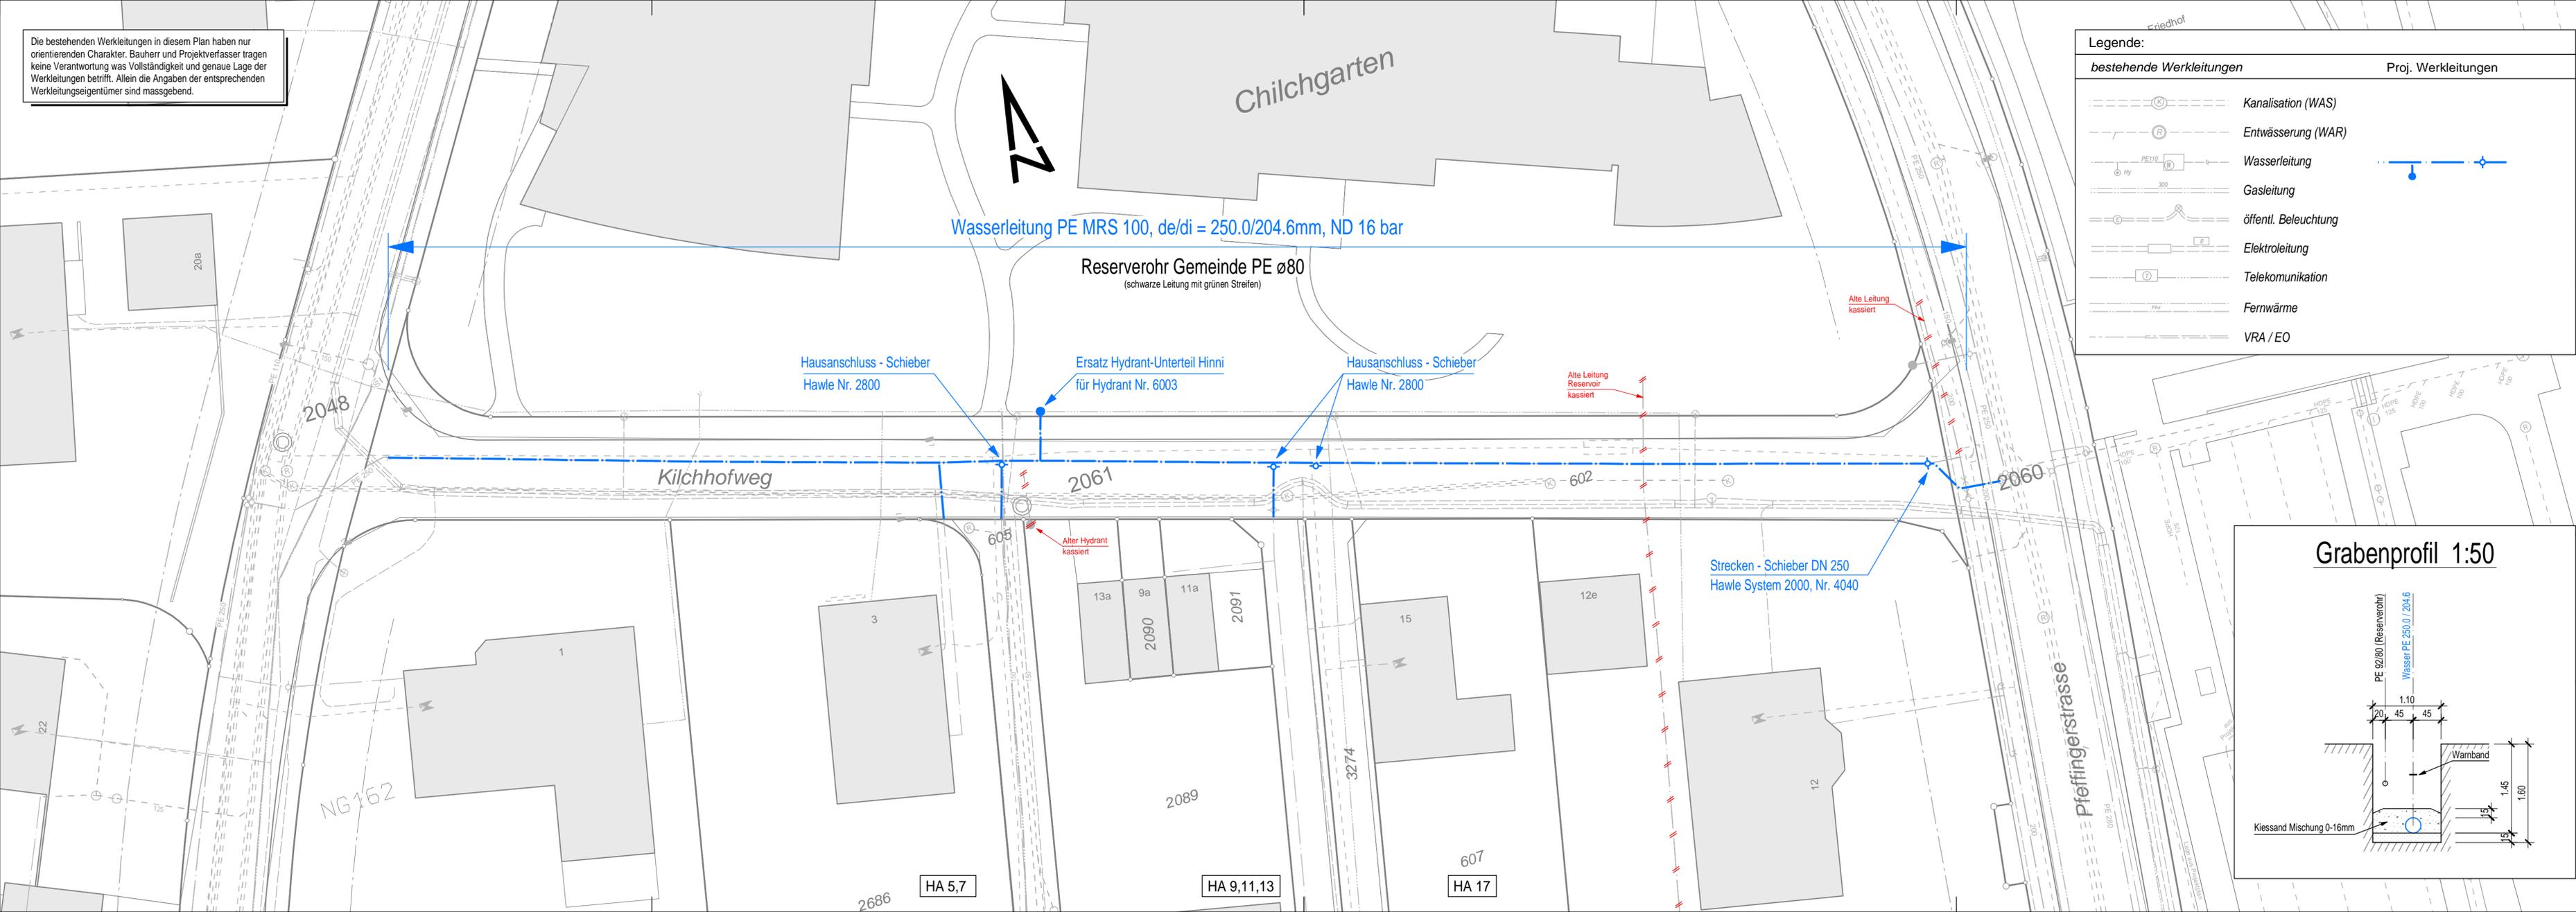

Legende:

bestehende Werkleitungen	Proj. Werkleitungen

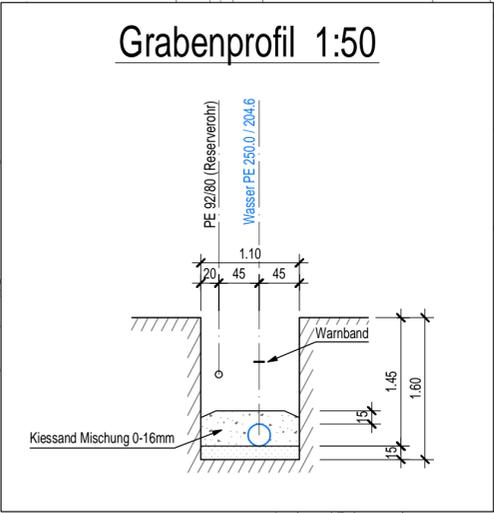

Vorabzug

F	.
E	.
D	.
C	.
B	.
A	.
Index	Änderungen

K:\Cadwork\701843\Bauprojekt\05_Pläne\701843-01_Situation.zd

Wasserleitung
Kilchhofweg
4147 Aesch

Einwohnergemeinde
Bauverwaltung
4147 Aesch



Bauprojekt
Kilchhofweg Wasserleitung
Bruelweg - Pfeffingerstrasse

Situation 1:200

Ind.	Datum	Gez.	Kont.	Proj.	Vis.
A	27.05.2016	rop	wi	wi	
B					
C					
D					
E					
F					
G					

Plan Nr. **701843-01** Index . Format 105/30



JAUSLIN STEBLER AG
4132 Muttenz
Gartenstrasse 15
Telefon +41 61 467 67 67
www.jauslinstebler.ch