


Die bestehenden Werkleitungen in diesem Plan haben nur orientierenden Charakter. Bauherr und Projektverfasser tragen keine Verantwortung was Vollständigkeit und genaue Lage der Werkleitungen betrifft. Allein die Angaben der entsprechenden Werkleitungseigentümer sind massgebend.

Legende:	
bestehende Werkleitungen	Proj. Werkleitungen
	Kanalisation (WAS)
	Entwässerung (WAR)
	Wasserleitung
	Gasleitung
	öffentl. Beleuchtung
	Elektroleitung
	Telekommunikation
	Fernwärme
	VRA / EO

F	.
E	.
D	.
C	.
B	.
A	.
Index	Änderungen

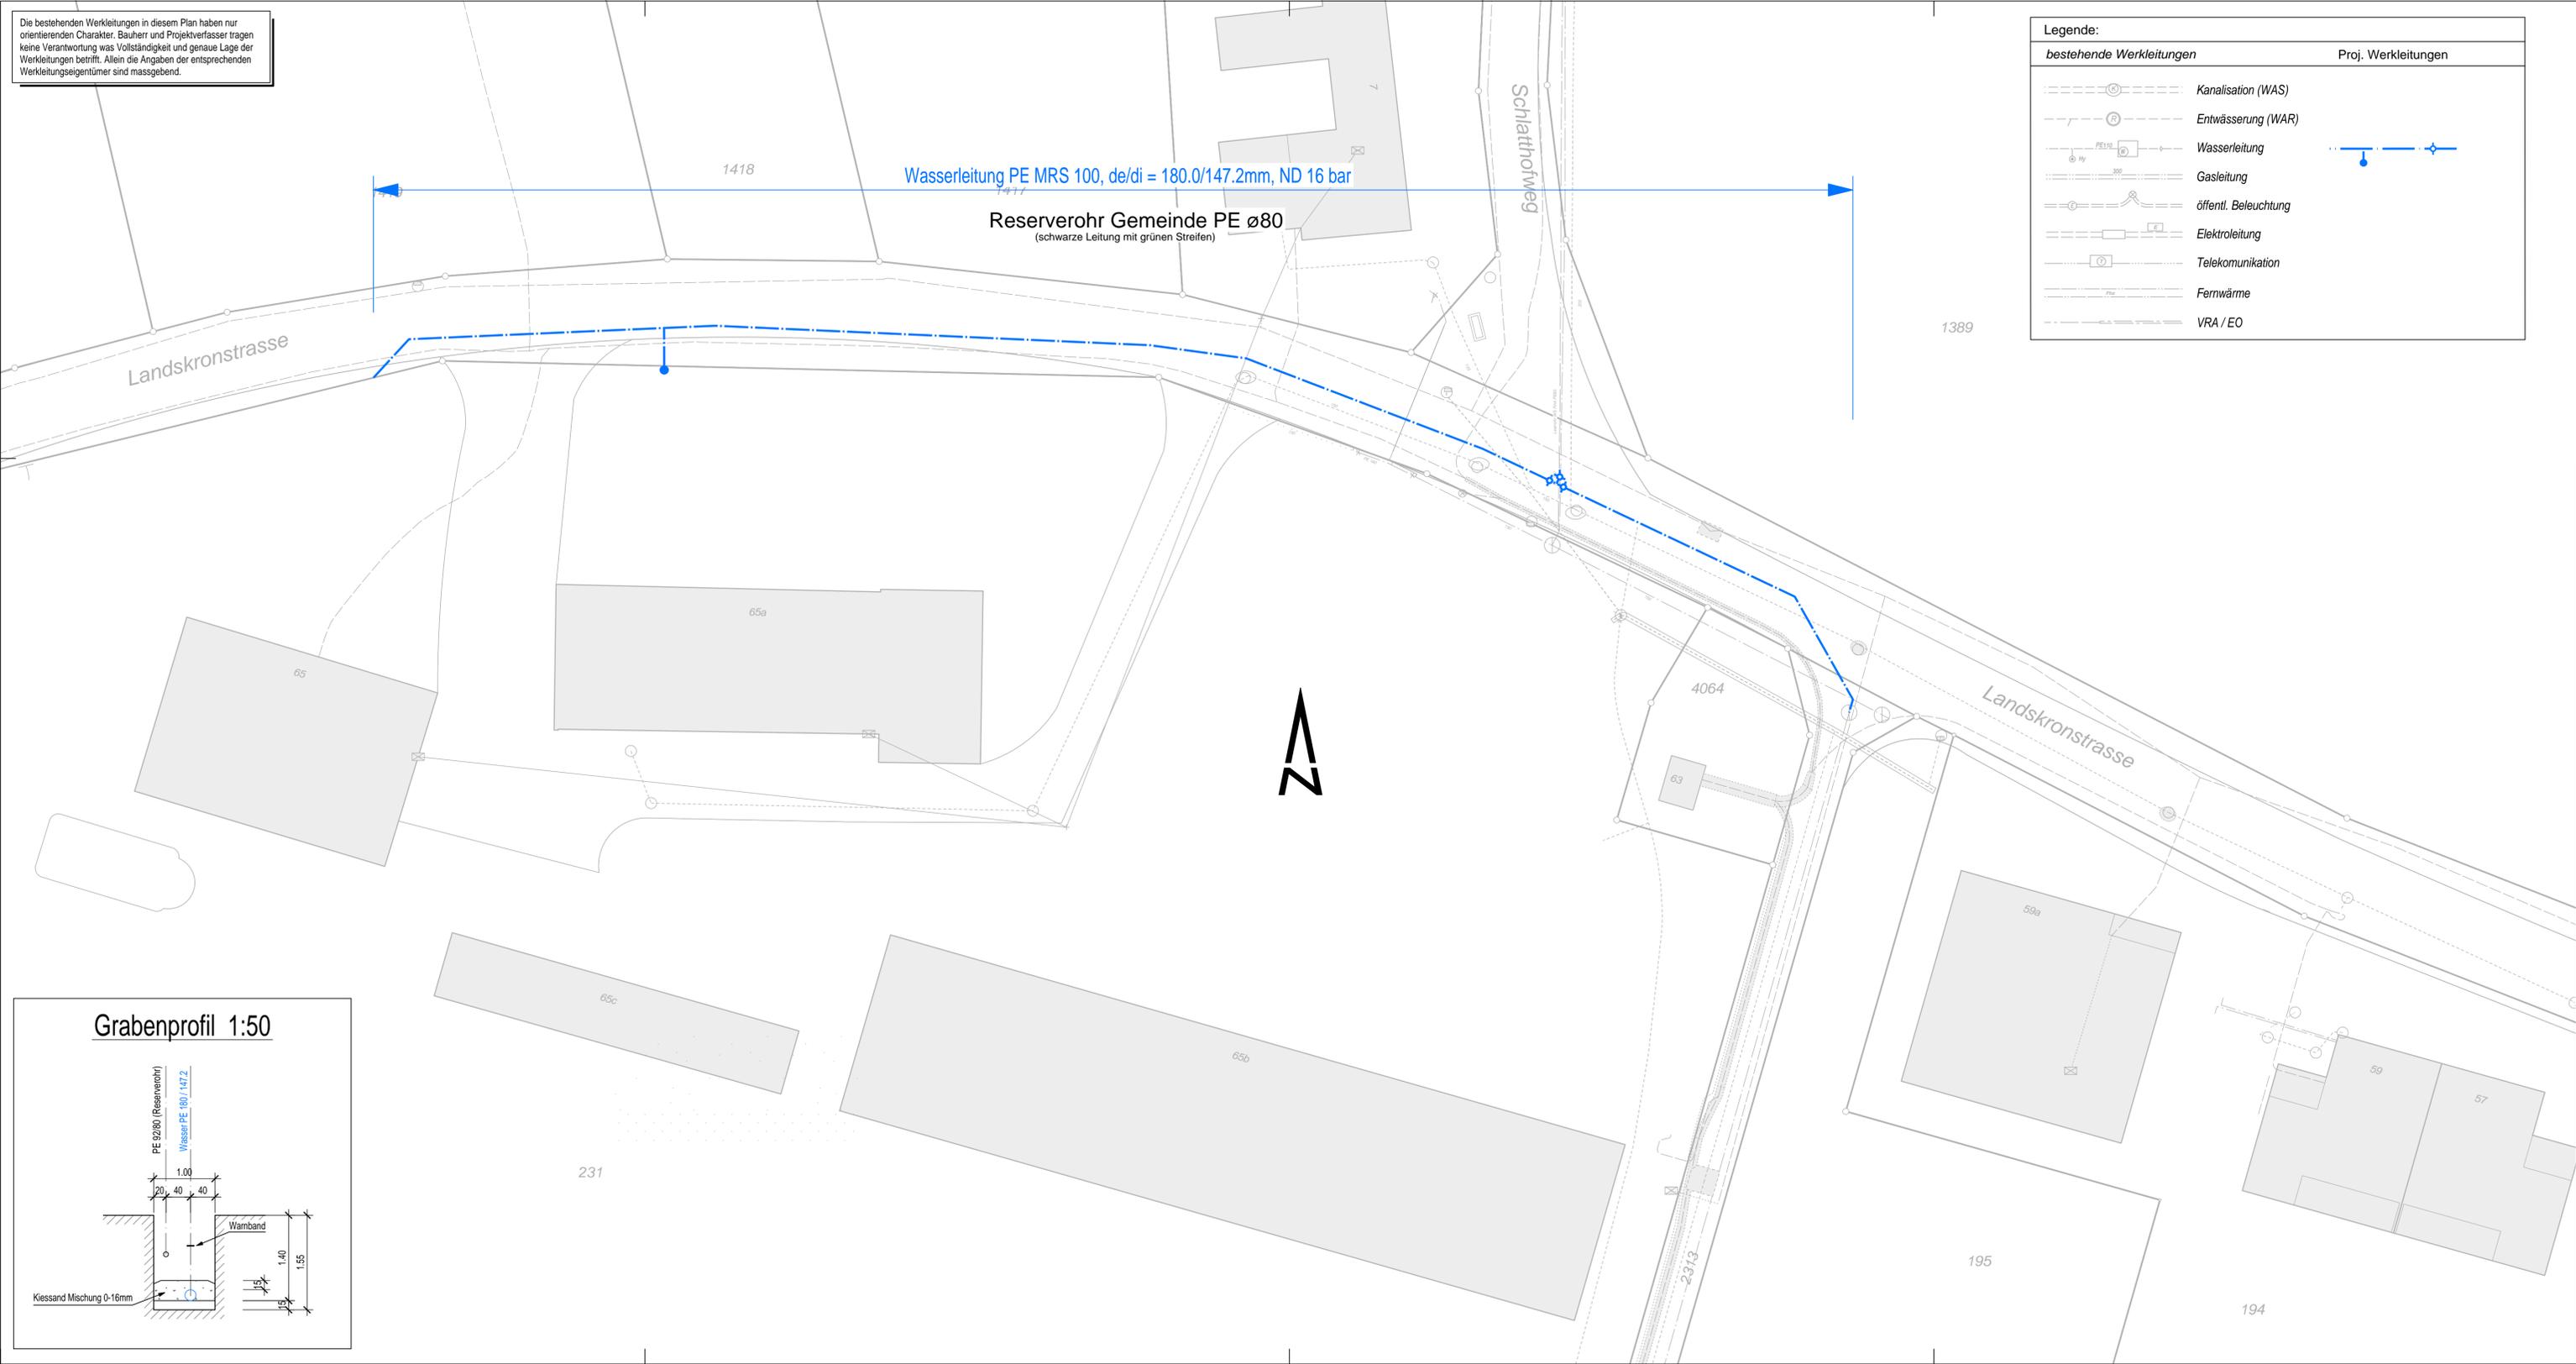


Wasserleitung PE MRS 100, de/di = 180.0/147.2mm, ND 16 bar

Reserverohr Gemeinde PE ø80  
(schwarze Leitung mit grünen Streifen)



Grabenprofil 1:50

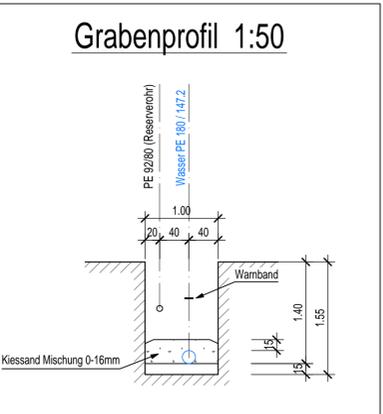

K:\Cadwork\701903\Bauprojekt05\_Plan\701903-01-Situation\_2d

Wasserleitung	Einwohnergemeinde
Landskronstrasse	Bauverwaltung
4147 Aesch	4147 Aesch

Ausführungsprojekt

### Landskronstrasse Wasserleitung

Situation 1:200

Ind.	Datum	Gez.	Kont.	Proj.	Vis.
A	10.10.2016	nik	wi	wi	
B					
C					
D					
E					
F					
G					

Plan Nr.	Index	Format
701903-01	-	105/45

JAUSLIN STEBLER AG  
 4132 Mottlenz  
 Gartenstrasse 15  
 Telefon +41 61 467 67 67  
 www.jauslinstebler.ch

Plotdatum: 10-10-2016